

**湖南省 南县**  
**大中型及重点小型水利工程管理与保护范围划界成果图集**  
**第一册：水库工程**  
**(审定稿)**

批准单位：南县人民政府

审核单位：湖南省水利厅

湖南省自然资源厅

审查单位：南县水利局

南县自然资源局


编制单位：湖南省第三测绘院


二〇二一年七月



# 南县大中型及重点小型水利工程分布图

| 水利工程划界名录 |                               |    |  |
|----------|-------------------------------|----|--|
| 序号       | 项目名称                          | 序号 | 项目名称                                     |
| 一        | 中型水库                          | 4  | 南汉垸太白洲闸堤段 (桩号0+000~2+446)                |
| 1        | 三仙湖水库                         | 5  | 南汉垸黄家港闸堤段 (桩号0+000~1+820)                |
| 2        | 泵站                            | 6  | 大通湖垸一线防洪大堤胡子口隔堤华阁段 (桩号181+840~185+376)   |
| 1        | 长胜电排                          | 7  | 同兴垸华阁镇防洪大堤 (桩号0+000~8+376)               |
| 2        | 杨泗庙电排                         | 8  | 同兴垸河口水利站胡子口河东隔堤堤段                        |
| 3        | 鱼尾洲闸站                         | 9  | 同兴垸胡子口北大堤华阁镇堤段 (桩号8+376~11+306)          |
| 4        | 育新电排                          | 10 | 同兴垸胡子口同堤华阁镇堤段 (桩号0+000~11+538)           |
| 5        | 双丰电排                          | 11 | 育乐垸北同堤浪拔湖镇堤段 (桩号0+000~4+018)             |
| 6        | 苏河电排                          | 12 | 南鼎垸浪拔湖镇西线堤段 (桩号19+000~40+238)            |
| 7        | 唐家湾电排                         | 13 | 南鼎垸浪拔湖镇南堤堤段 (桩号0+000~1+985)              |
| 8        | 沱江调节泵站                        | 14 | 育乐垸南洲镇堤段 (桩号19+859~23+040)               |
| 9        | 下钟家嘴电排                        | 15 | 南鼎垸浪拔湖镇东线堤段 (桩号0+000~19+000)             |
| 10       | 堰巴渡电排                         | 16 | 育乐垸浪拔湖镇施家渡-白合堤段 (桩号108+598~116+896)      |
| 11       | 南华港电排                         | 17 | 育乐垸浪拔湖镇崇福-长堤堤段 (桩号9+950~17+851)          |
| 12       | 平福电排                          | 18 | 育乐垸南洲镇长堤堤段 (桩号17+851~19+859)             |
| 13       | 青树嘴电排                         | 19 | 和康垸北同堤堤段 (桩号46+403~53+461)               |
| 14       | 疏河电排                          | 20 | 和康垸麻河口镇陈家-沈家堤段 (桩号0+000~26+030)          |
| 15       | 复兴港电排                         | 21 | 和康垸麻河口镇沈家-曹家堤段 (桩号26+030~46+403)         |
| 16       | 荷花电排                          | 22 | 育乐垸茅草街镇育乐门-唯一堤段 (桩号65+482~80+177)        |
| 17       | 南河机埠                          | 23 | 育乐垸茅草街镇二圣宫-朝阳堤段 (桩号57+211~65+482)        |
| 18       | 白马圪闸站                         | 24 | 大通湖垸一线防洪大堤茅草街镇堤段 (桩号57+167~71+147)       |
| 19       | 中鱼口大电排                        | 25 | 大通湖垸明山镇胡子口河隔堤堤段 (桩号0+000~10+396)         |
| 三        | 水闸                            | 26 | 大通湖垸明山镇藕池东支堤段 (桩号11+866~20+557)          |
| 1        | 茅草街进水闸                        | 27 | 大通湖垸明山镇河口水利站藕池东支堤段 (桩号10+396~11+866)     |
| 2        | 南洲泄水闸                         | 28 | 大通湖垸一线防洪大堤胡子口西同堤明山后段 (桩号185+376-186+566) |
| 四        | 灌区                            | 29 | 育乐垸南洲镇鱼尾洲-神童堤段 (桩号23+040~29+025)         |
| 1        | 平福灌区                          | 30 | 育乐垸中鱼口镇神童-成太堤段 (桩号29+025~44+815)         |
| 2        | 唐家湾灌区                         | 31 | 育乐垸南洲镇荷花堤段 (桩号101+276~108+598)           |
| 3        | 钟家嘴灌区                         | 32 | 大通湖垸一线防洪大堤青树嘴镇堤段 (桩号40+647~57+167)       |
| 4        | 八一灌区                          | 33 | 育乐垸三仙湖镇西线堤段 (桩号80+177~89+190)            |
| 5        | 长春灌区                          | 34 | 育乐垸中鱼口镇上梁-绝西堤段 (桩号89+190~101+276)        |
| 6        | 苏河灌区                          | 35 | 育乐垸三仙湖镇东线堤段 (桩号44+815~57+211)            |
| 7        | 南茅河灌区                         | 36 | 大通湖垸乌嘴乡沱江左岸堤段 (桩号28+840~40+647)          |
| 五        | 堤防                            | 37 | 大通湖垸乌嘴乡藕池东支堤段 (桩号20+557-28+840)          |
| 1        | 南汉垸武圣宫镇东线堤段 (桩号54+601~67+360) | 38 | 南汉垸武圣宫镇西线堤段 (桩号0+000~10+511)             |
| 2        | 南汉垸厂窖镇东线堤段 (桩号35+701~54+601)  | 39 | 和康垸南同堤堤段 (桩号0+000~0+940)                 |
| 3        | 南汉垸厂窖镇西线堤段 (桩号10+511~35+701)  |    |  |

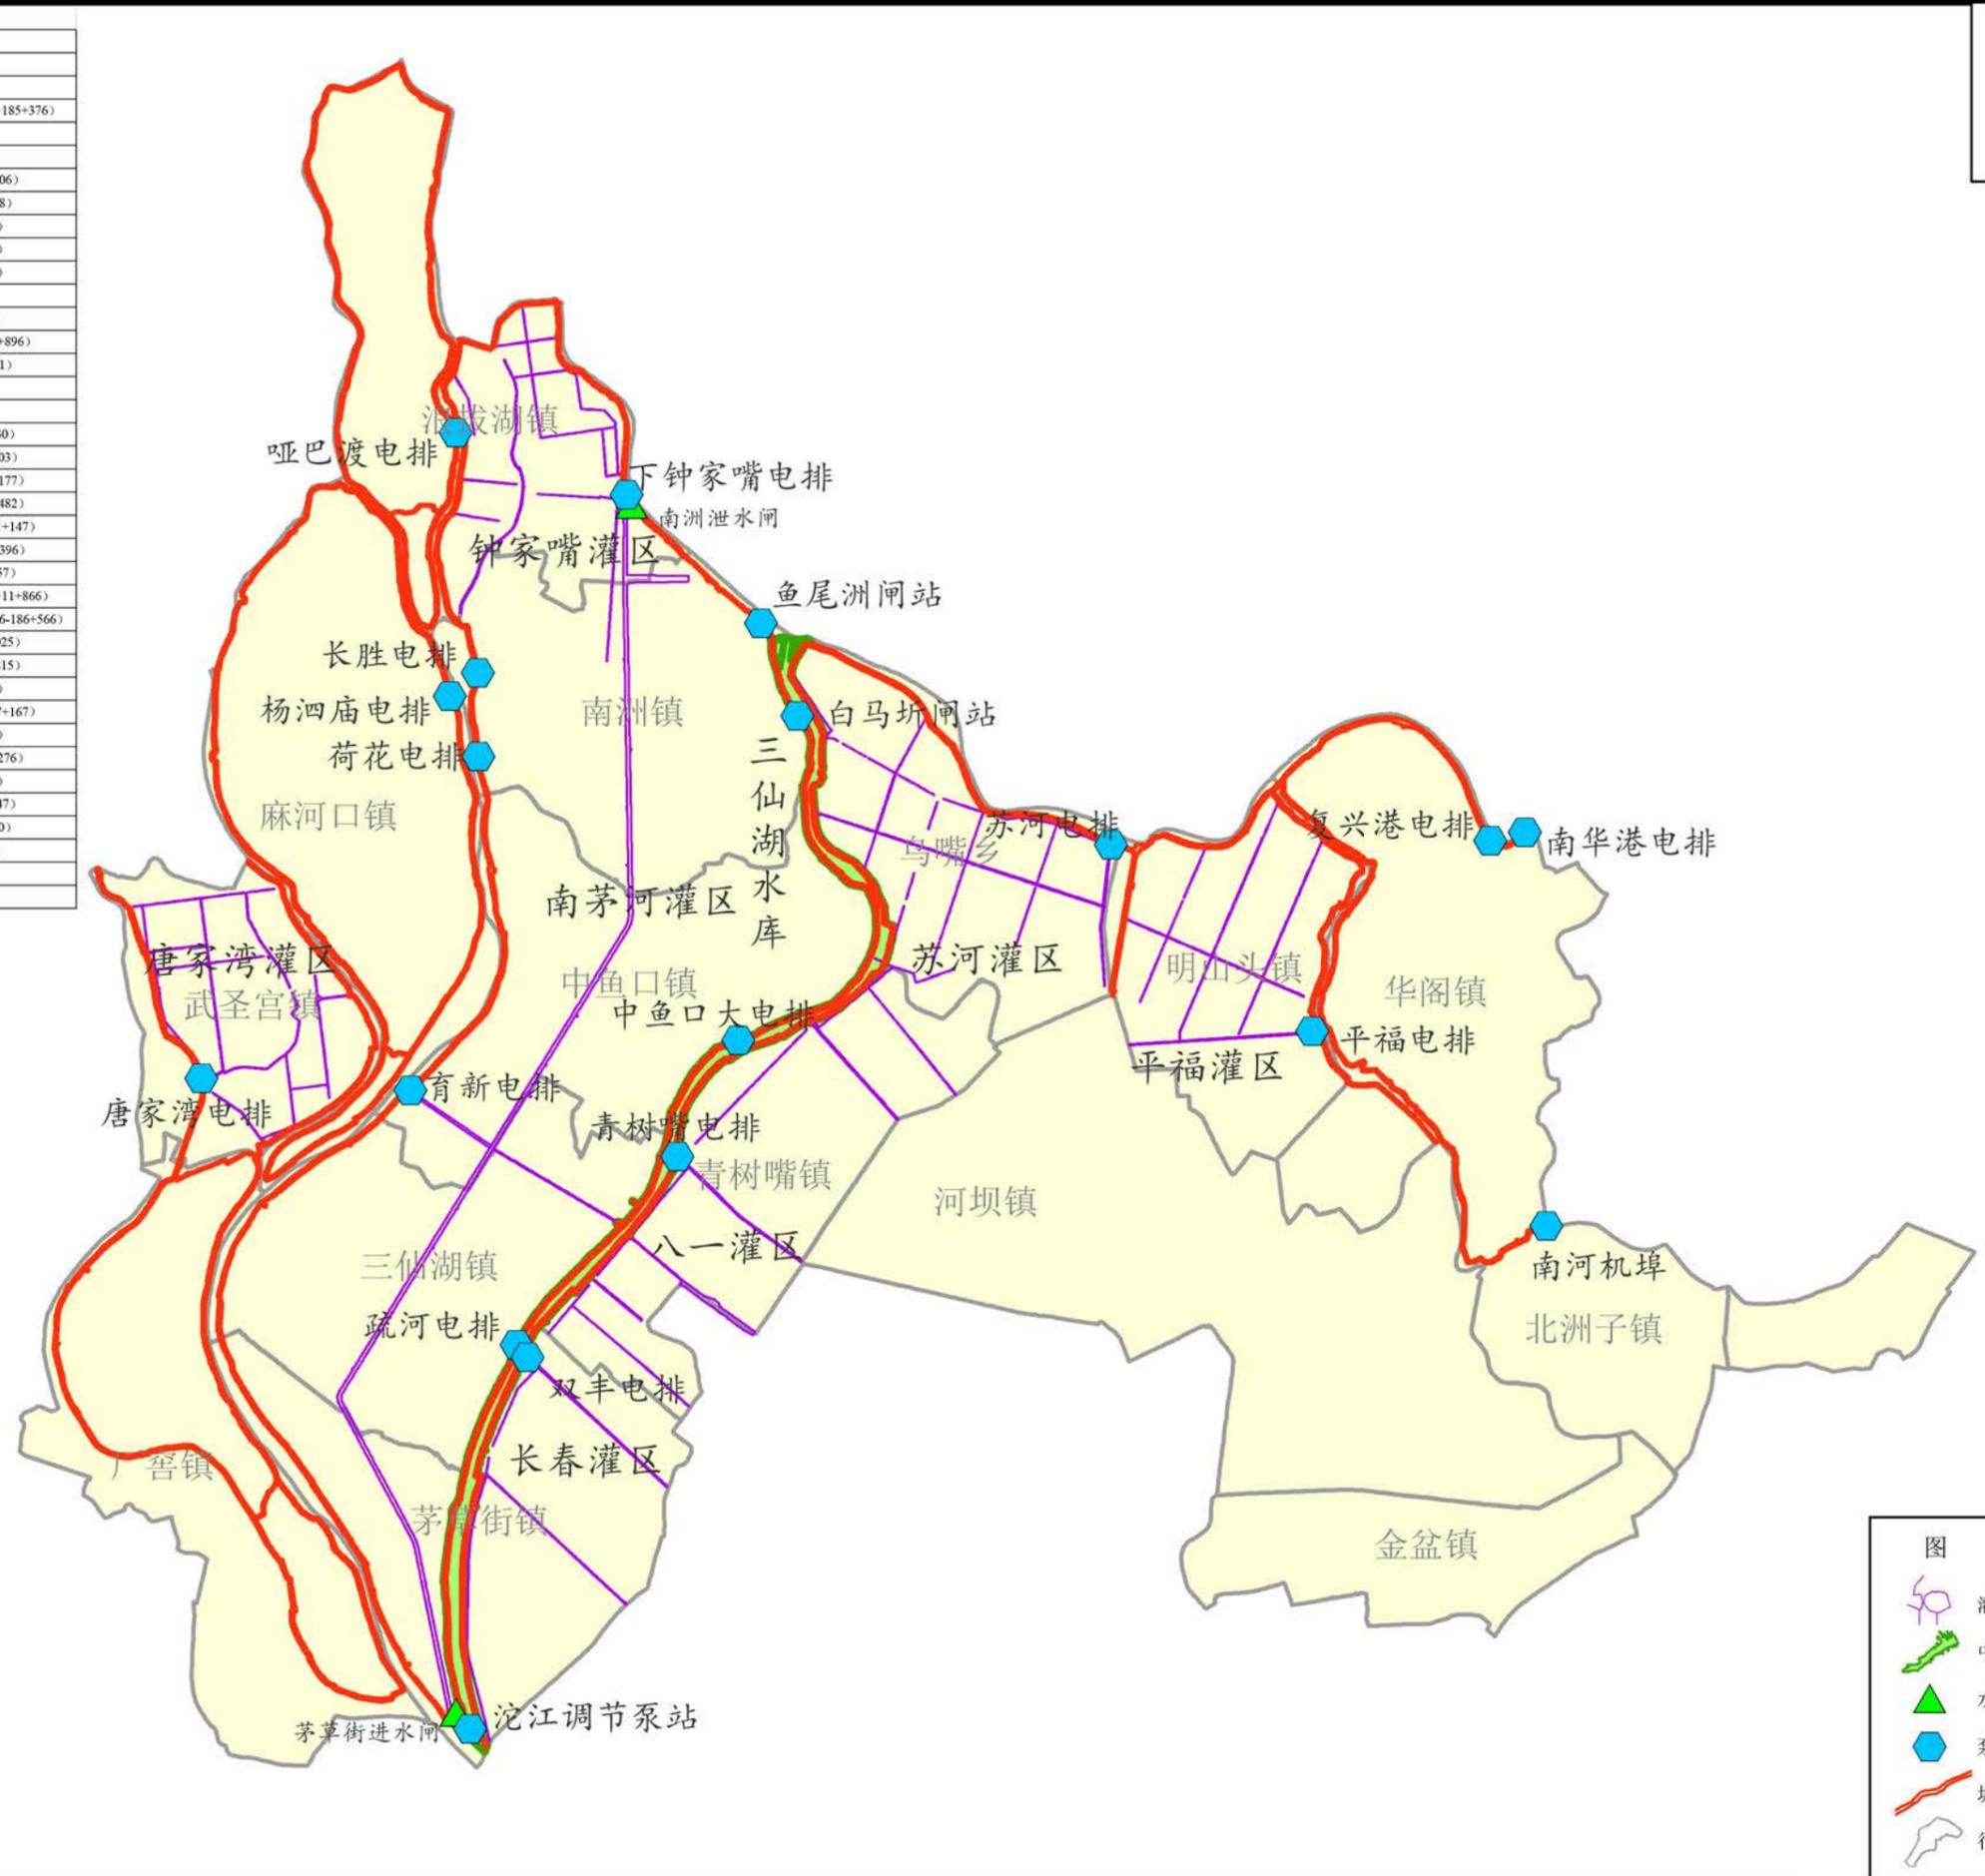

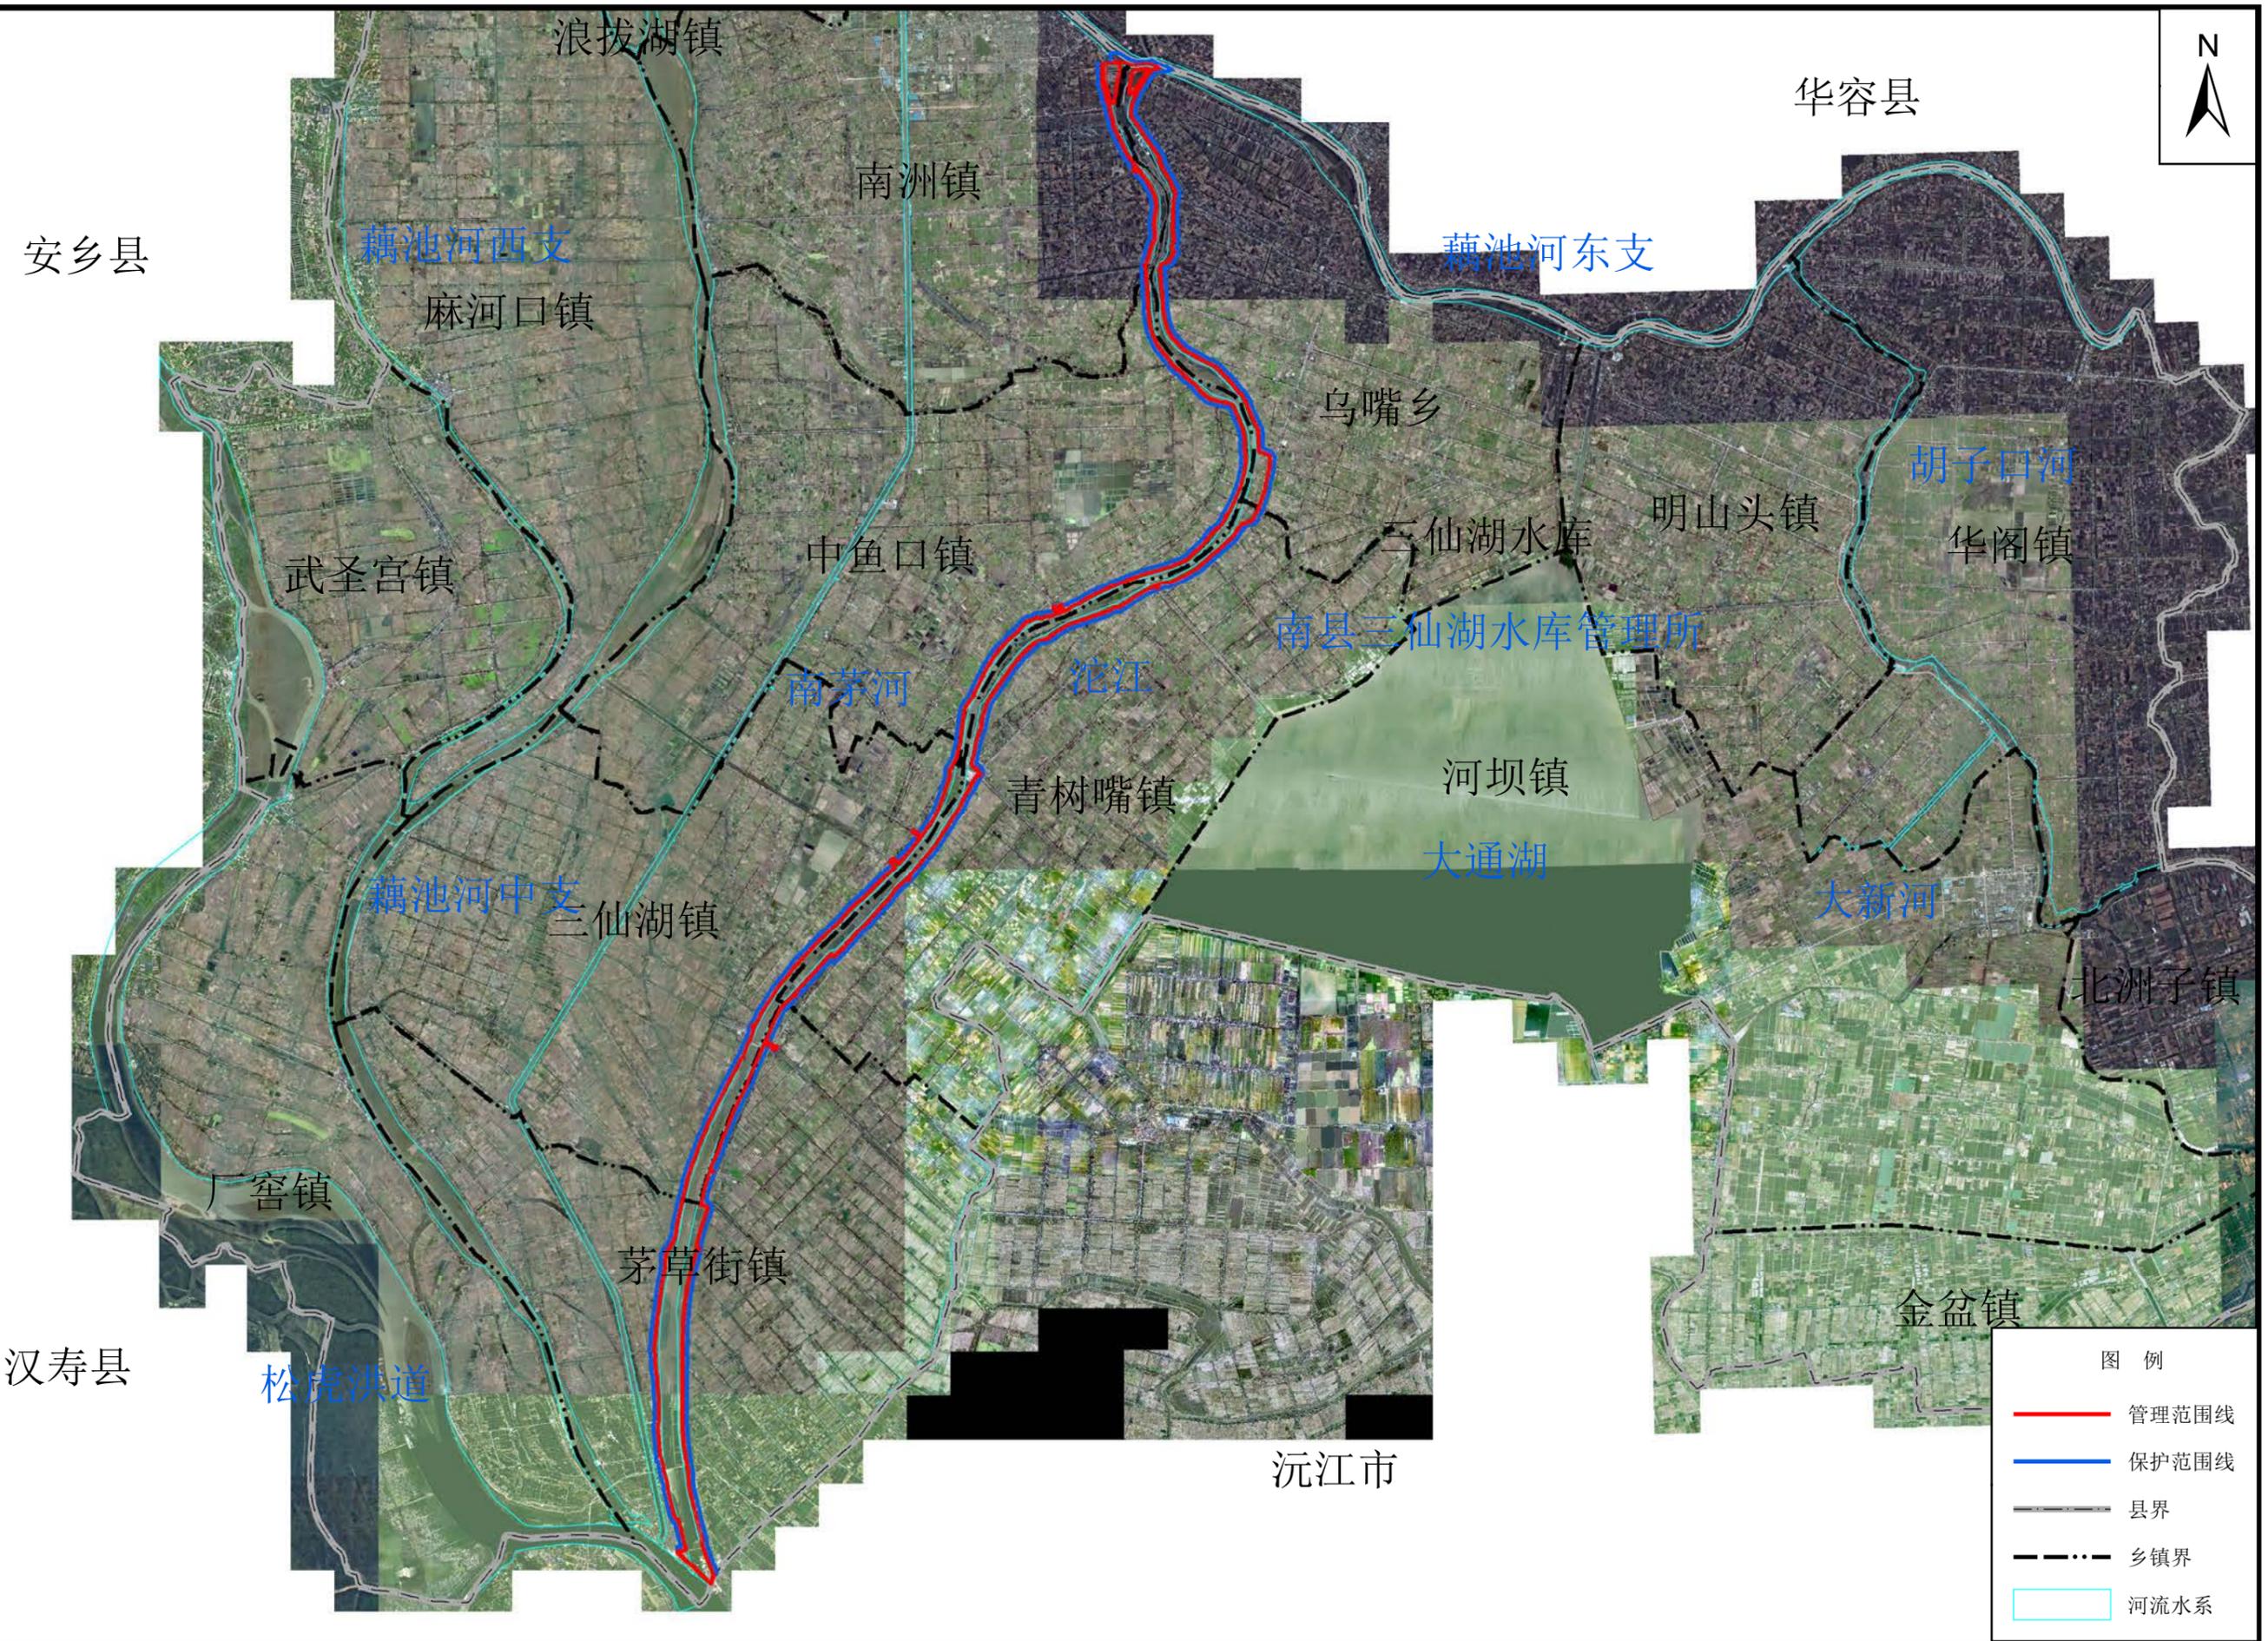

- 图例
- 管理范围线
  - 保护范围线
  - — — 县界
  - · - · - 乡镇界
  - 河流水系